



Проект дома с мансардным этажом № 1467


s=124 м², 6200 X 12000 мм

Проект с сайта http://43b.ru/proekt_v.php?id=1467 Страница 1 из 4






s=124 м², 6200 X 12000 мм

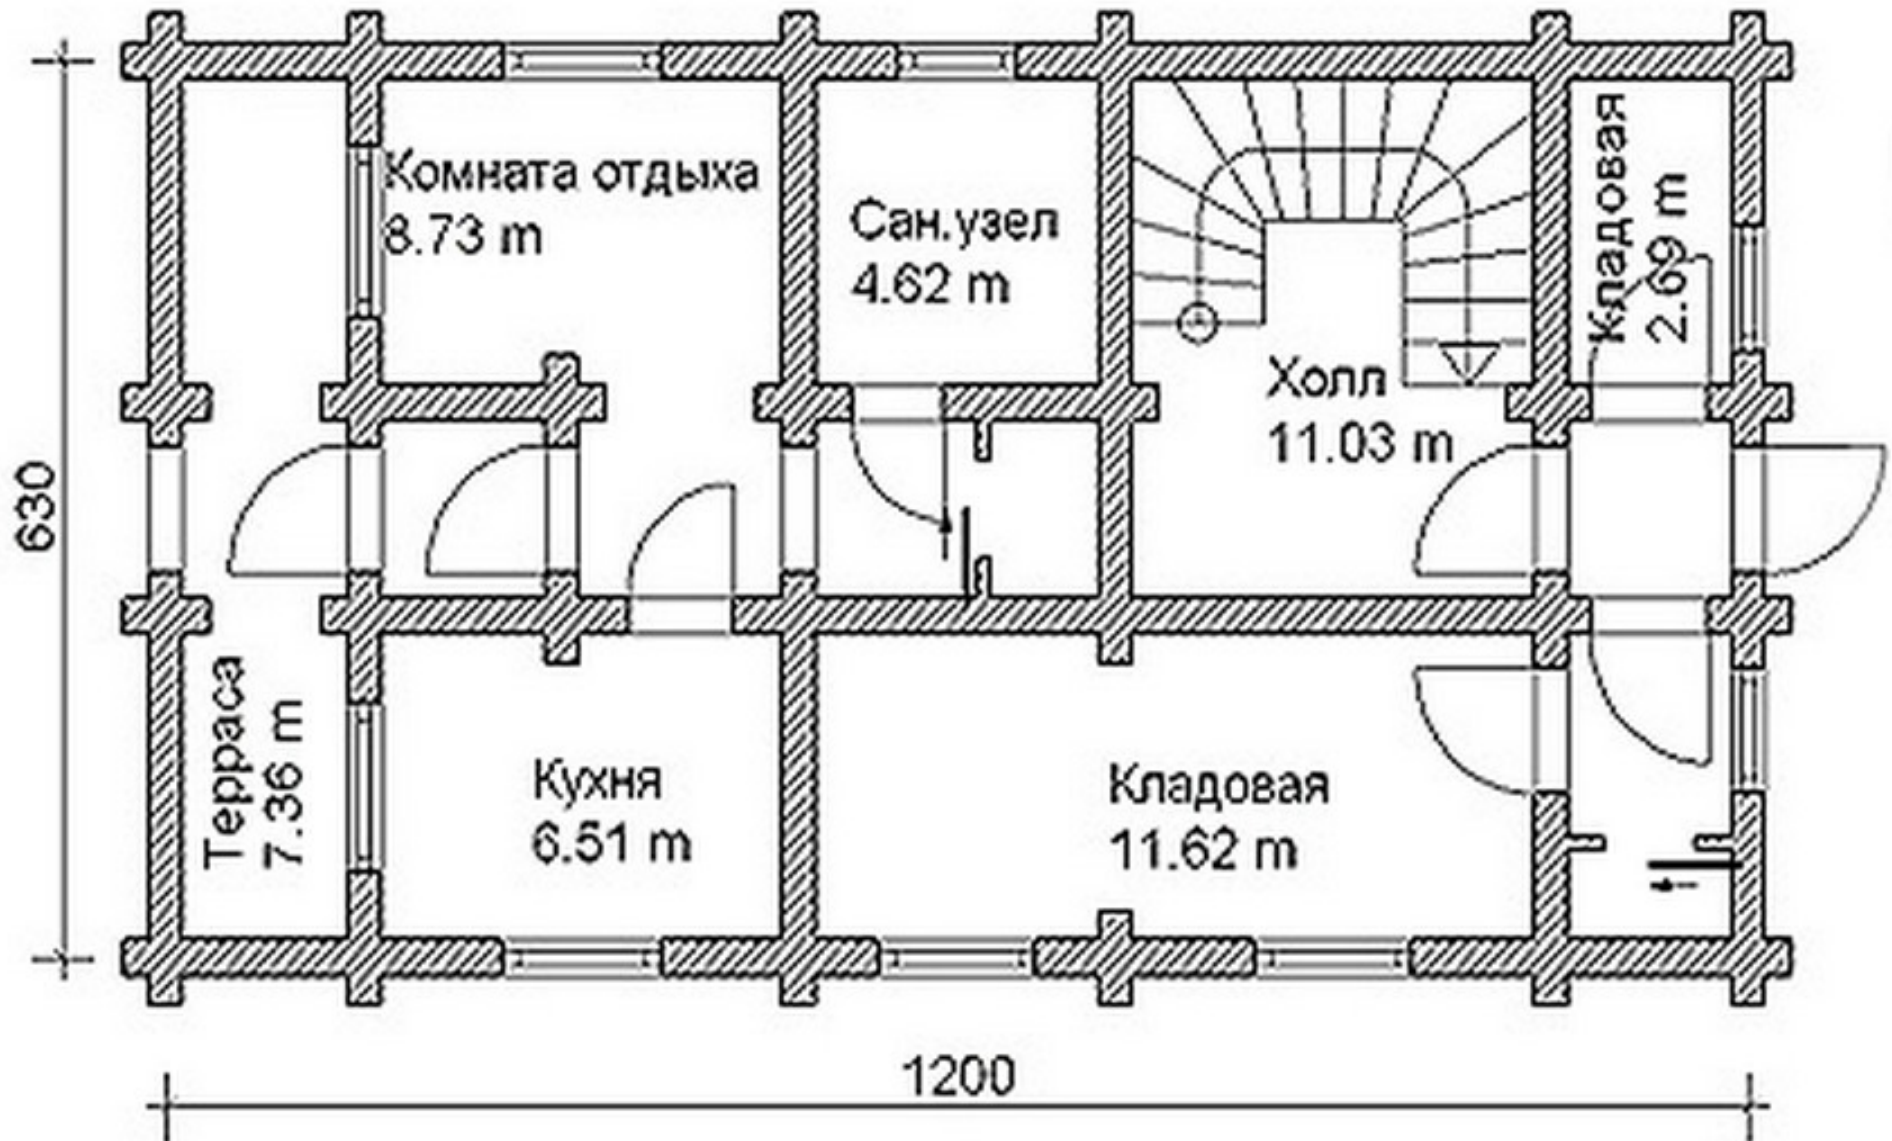

План
1 этаж



s=124 м², 6200 X 12000 мм

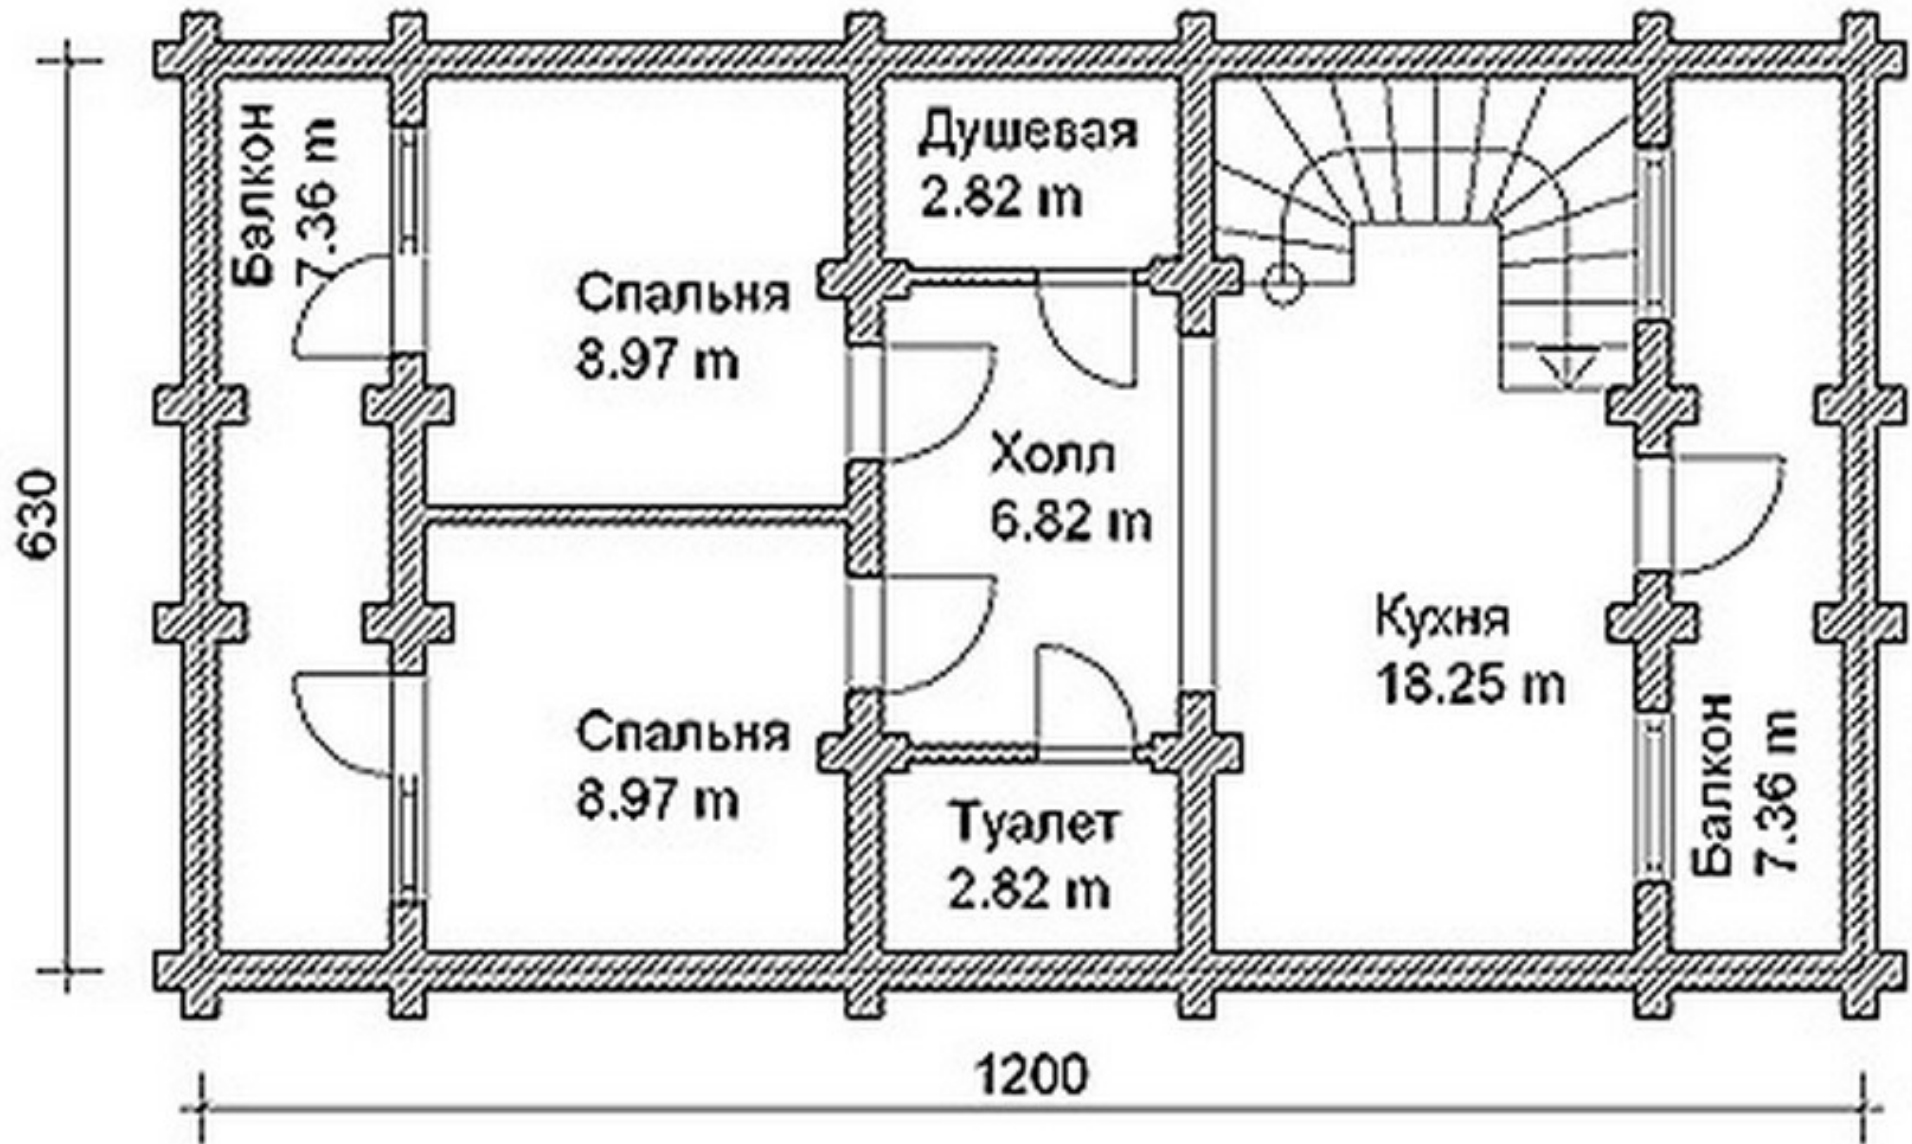



Проект дома с мансардным этажом № 1467

s=124 м², 6200 X 12000 мм

Проект с сайта http://43b.ru/proekt_v.php?id=1467 Страница 4 из 4

Проект DD2-482

Общая площадь дома - 124,0 кв.м.
Стены - оцилиндрованное бревно

