




Проект дома с мансардным этажом № 1468
s=146 м², 8500 X 11000 мм

Проект с сайта http://43b.ru/proekt_v.php?id=1468 Страница 1 из 4






s=146 м², 8500 X 11000 мм

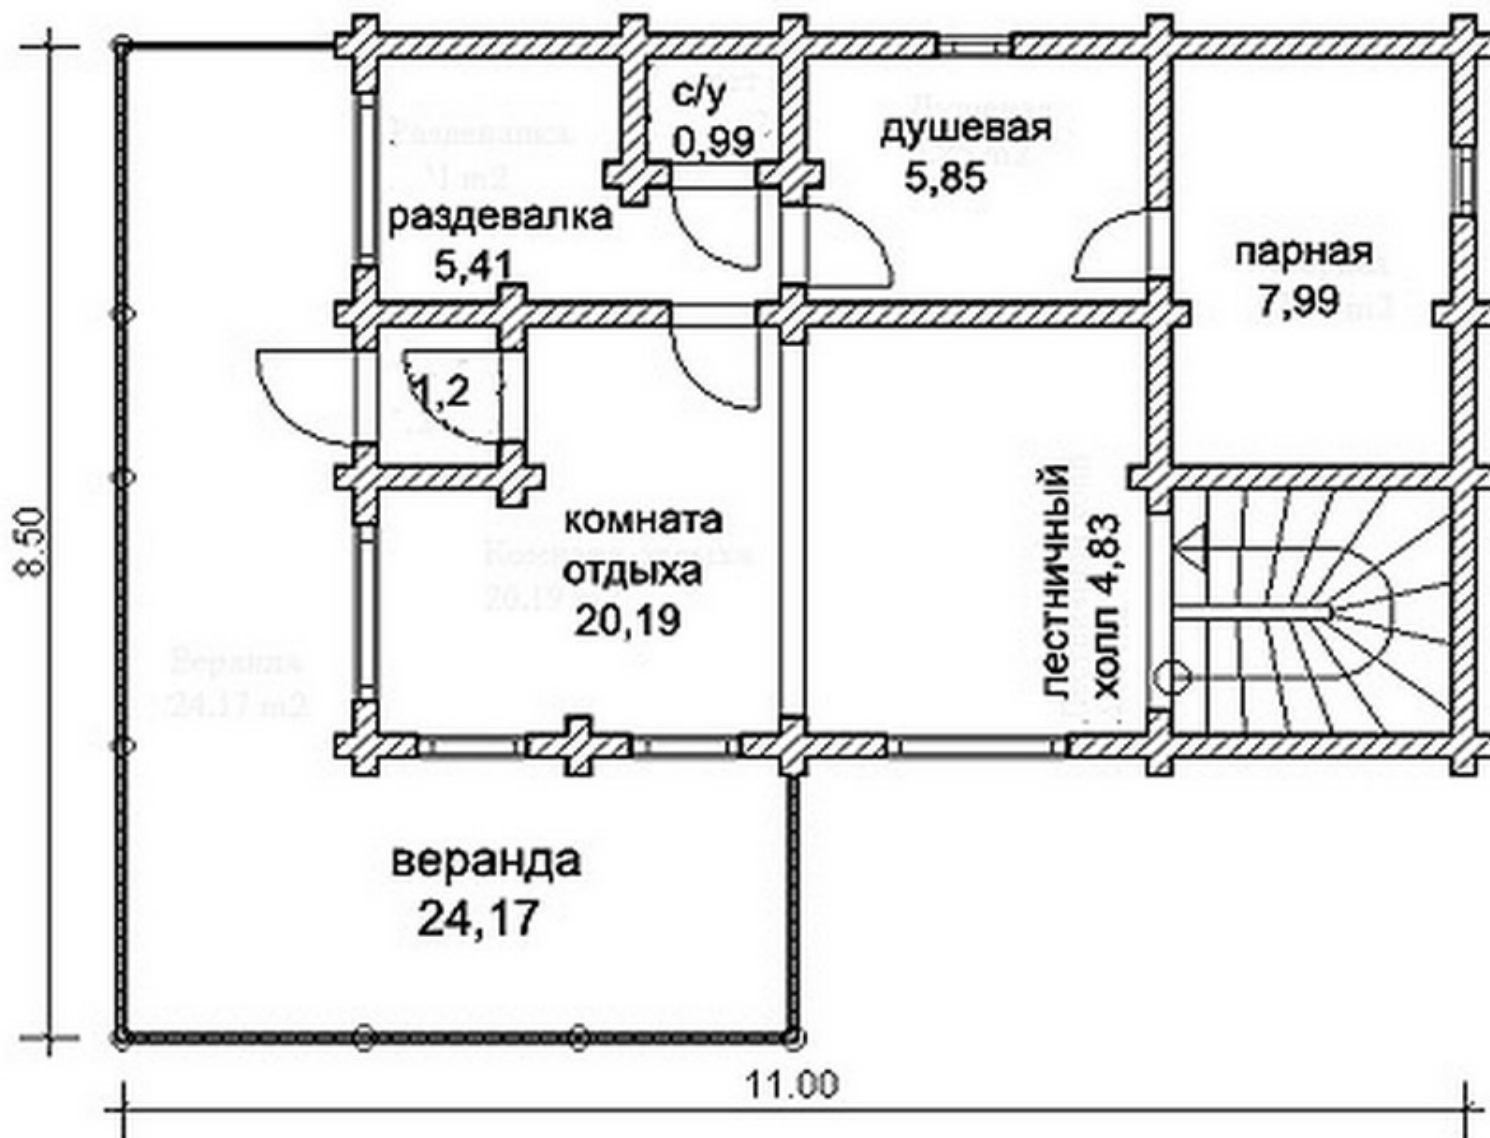



s=146 м², 8500 X 11000 мм

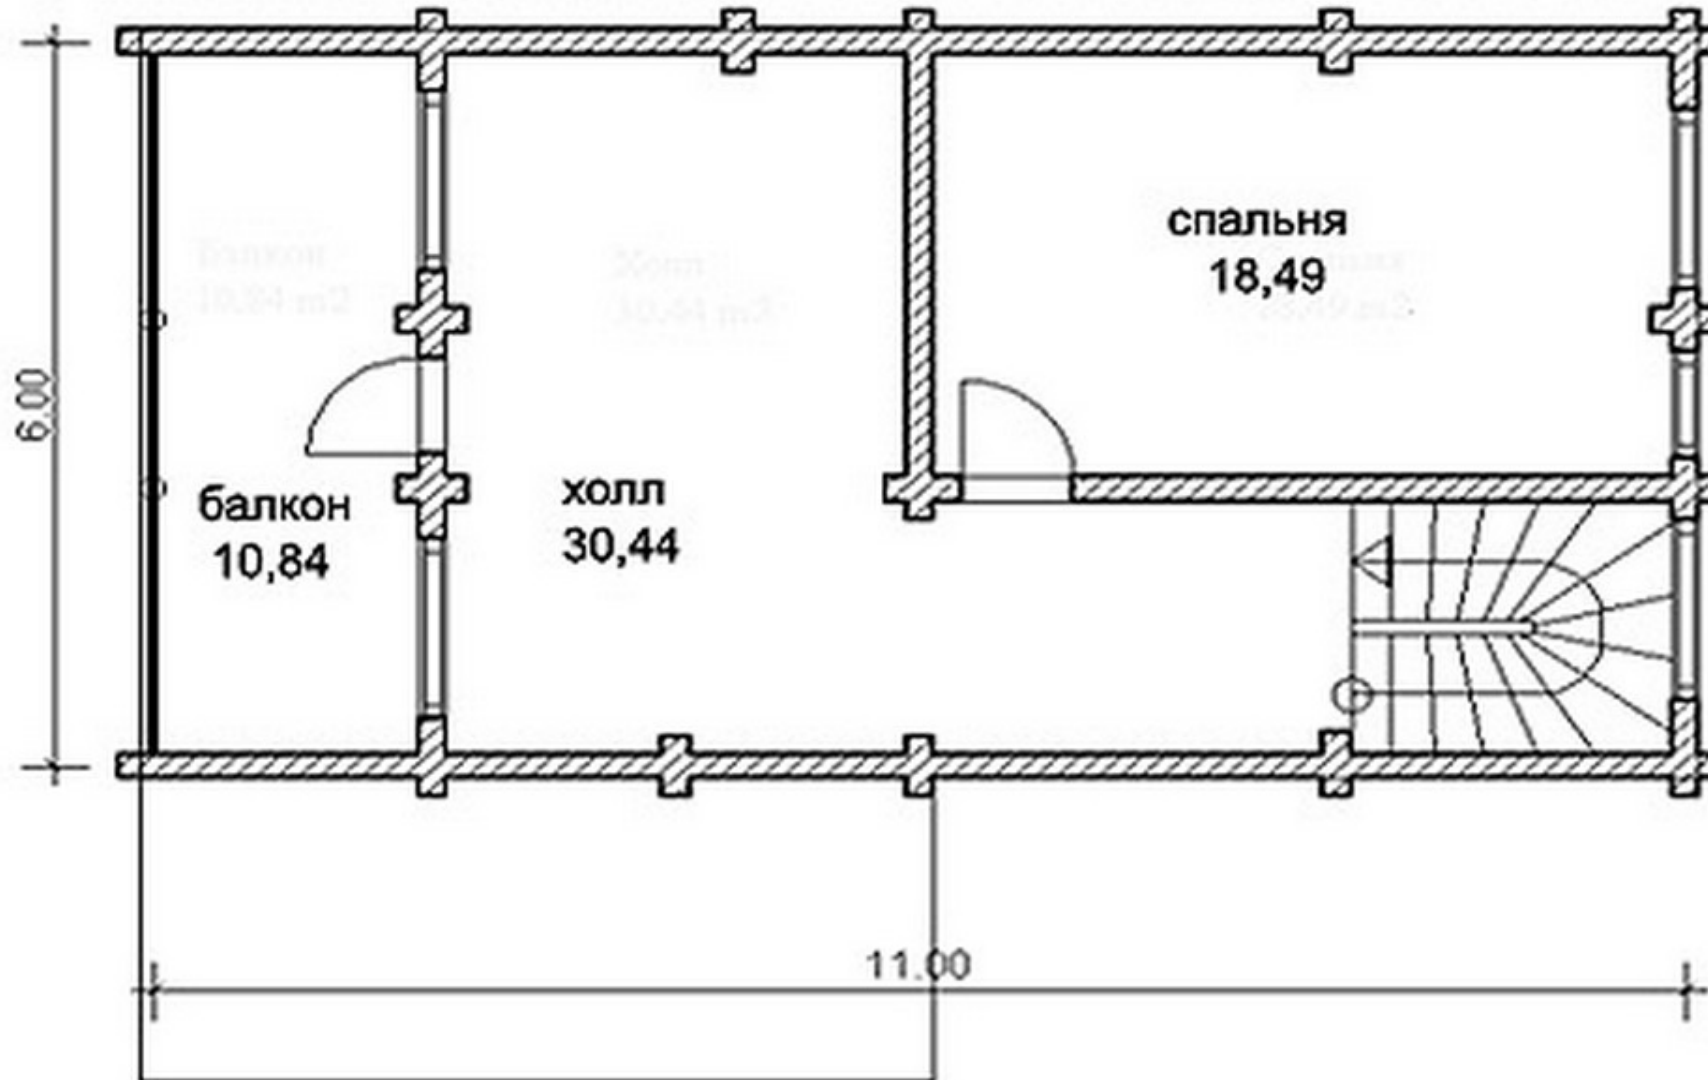



Проект дома с мансардным этажом № 1468

s=146 м², 8500 X 11000 мм

Проект с сайта http://43b.ru/proekt_v.php?id=1468 Страница 4 из 4



Проект DD2- 484

Общая площадь дома - 146,0 кв.м.
Стены - оцилиндрованное бревно

