




Проект дома с мансардным этажом № 1469
s=147 м², 8700 X 11100 мм

Проект с сайта http://43b.ru/proekt_v.php?id=1469 Страница 1 из 4






s=147 м², 8700 X 11100 мм

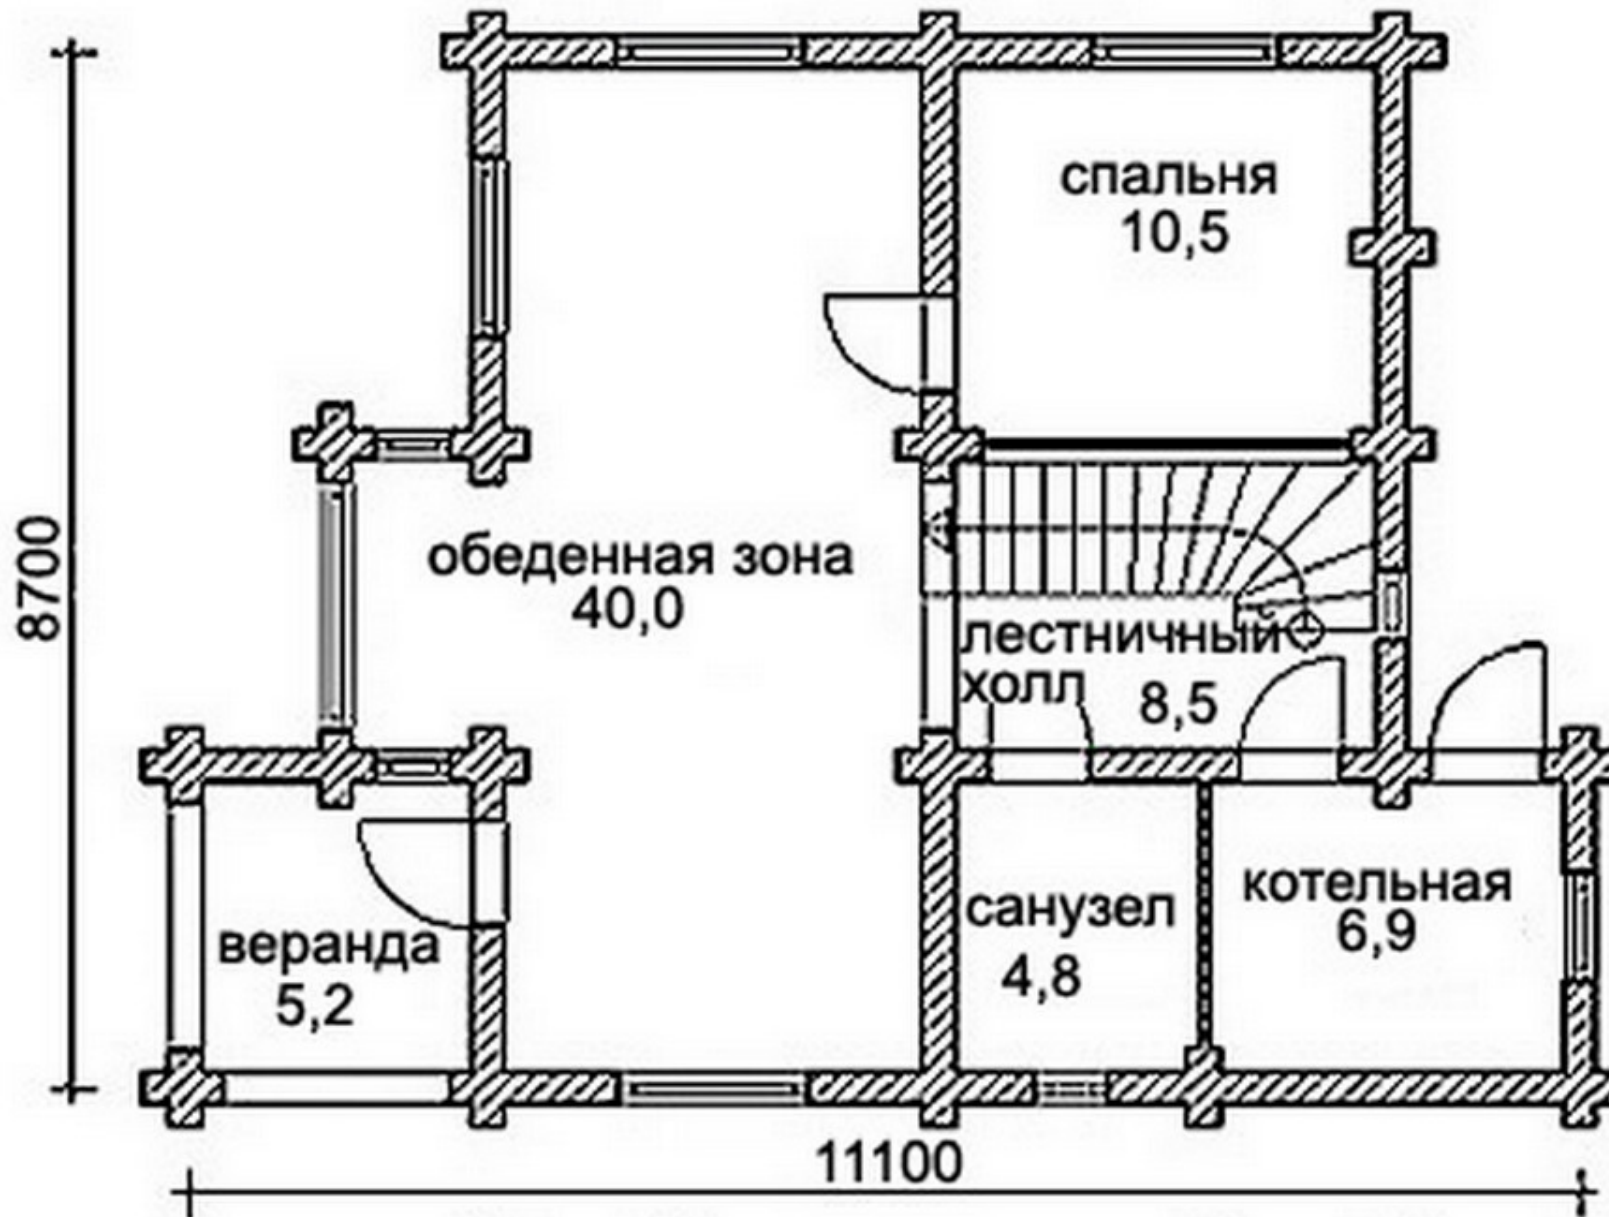



s=147 м², 8700 X 11100 мм

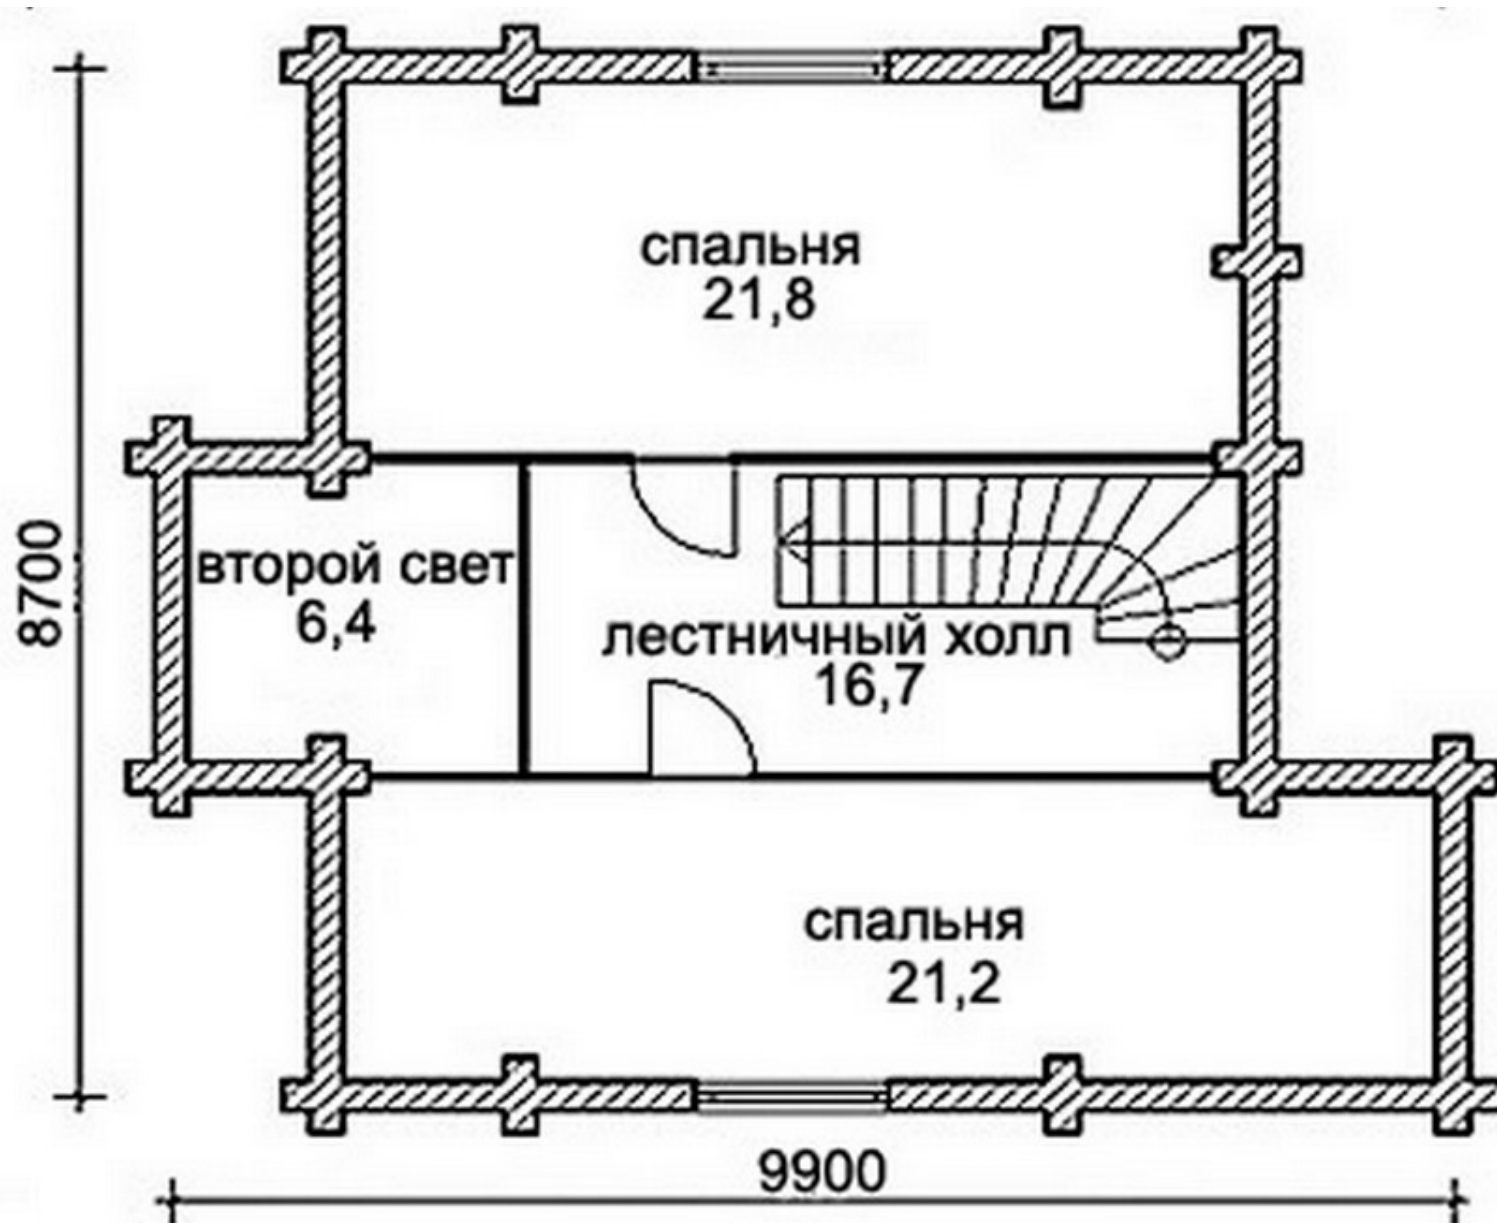



s=147 м², 8700 X 11100 мм



Проект DD2- 485

Общая площадь дома - 147,0 кв.м.
Стены - оцилиндрованное бревно

