




Проект дома в два этажа № 1477
s=165.1 м², 8100 X 11500 мм


Проект с сайта http://43b.ru/proekt_v.php?id=1477 Страница 1 из 4





s=165.1 м², 8100 X 11500 мм

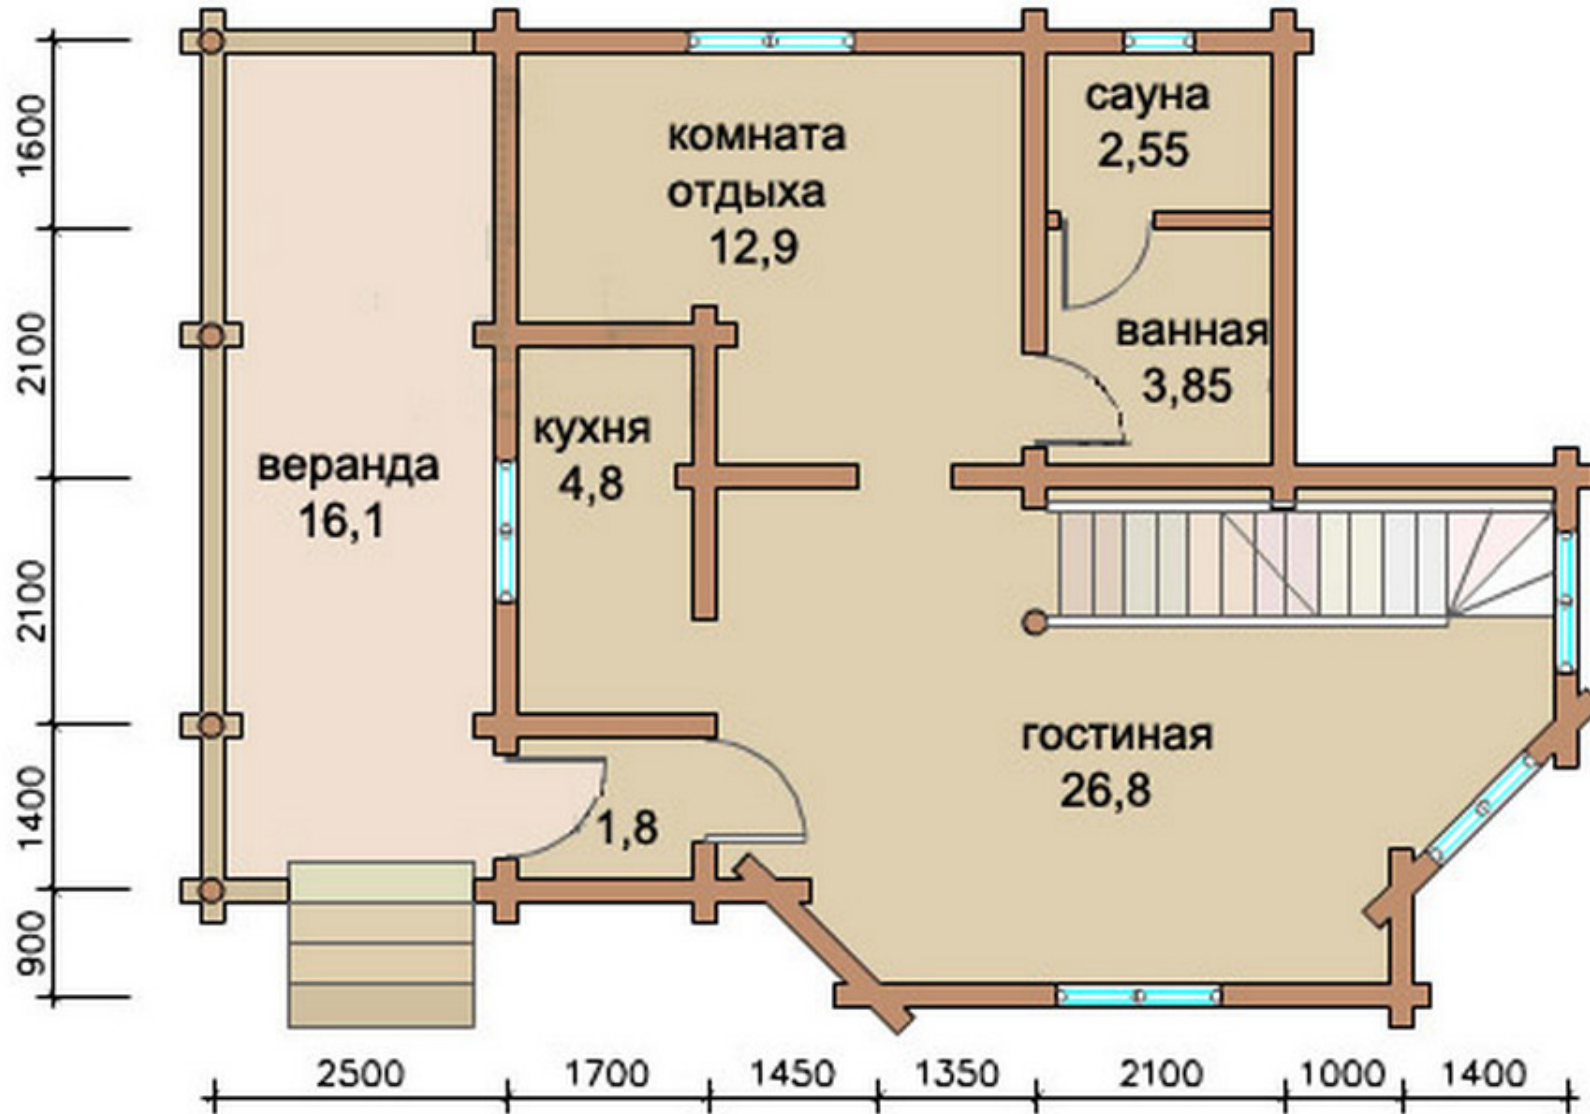

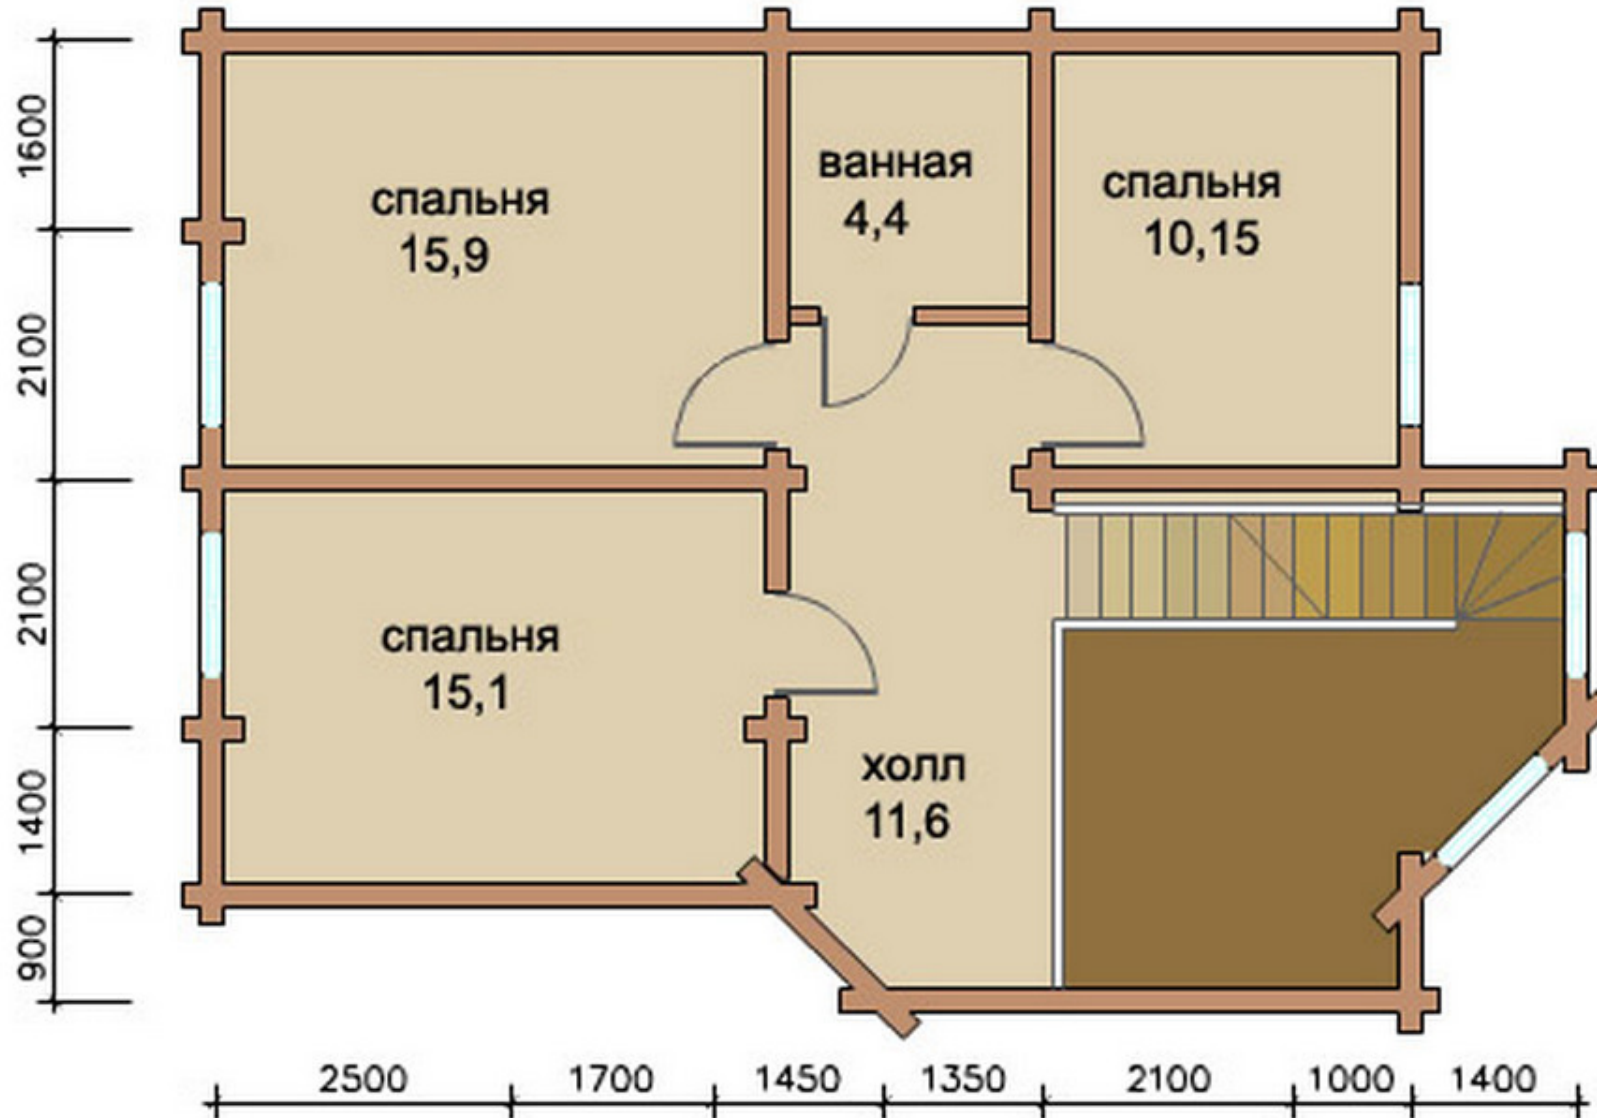



Проект дома в два этажа № 1477
S=165.1 м², 8100 X 11500 мм

Проект с сайта http://43b.ru/proekt_v.php?id=1477 Страница 4 из 4



Проект DD2-159

Общая площадь дома - 165.1 кв.м.
Стены - оцилиндрованное бревно

