



Проект дома с мансардным этажом № 1492

S=181 м², 8100 X 11200 мм


Проект с сайта http://43b.ru/proekt_v.php?id=1492 Страница 1 из 4





s=181 м², 8100 X 11200 мм


План 1 этажа

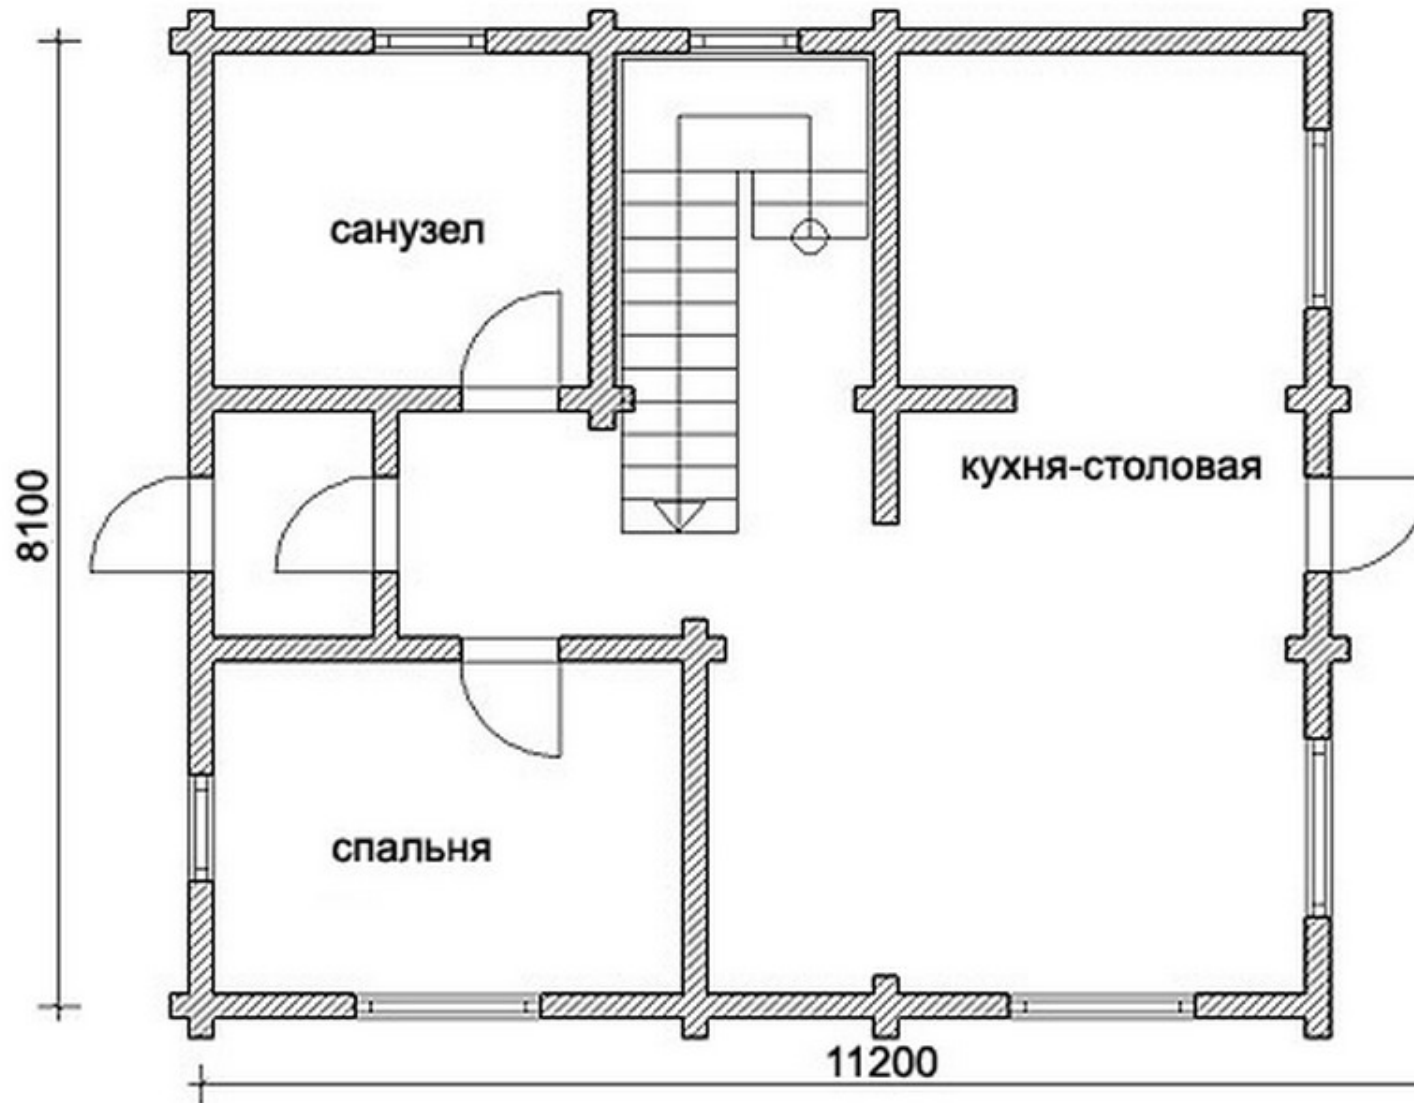



s=181 м², 8100 X 11200 мм

План мансарды

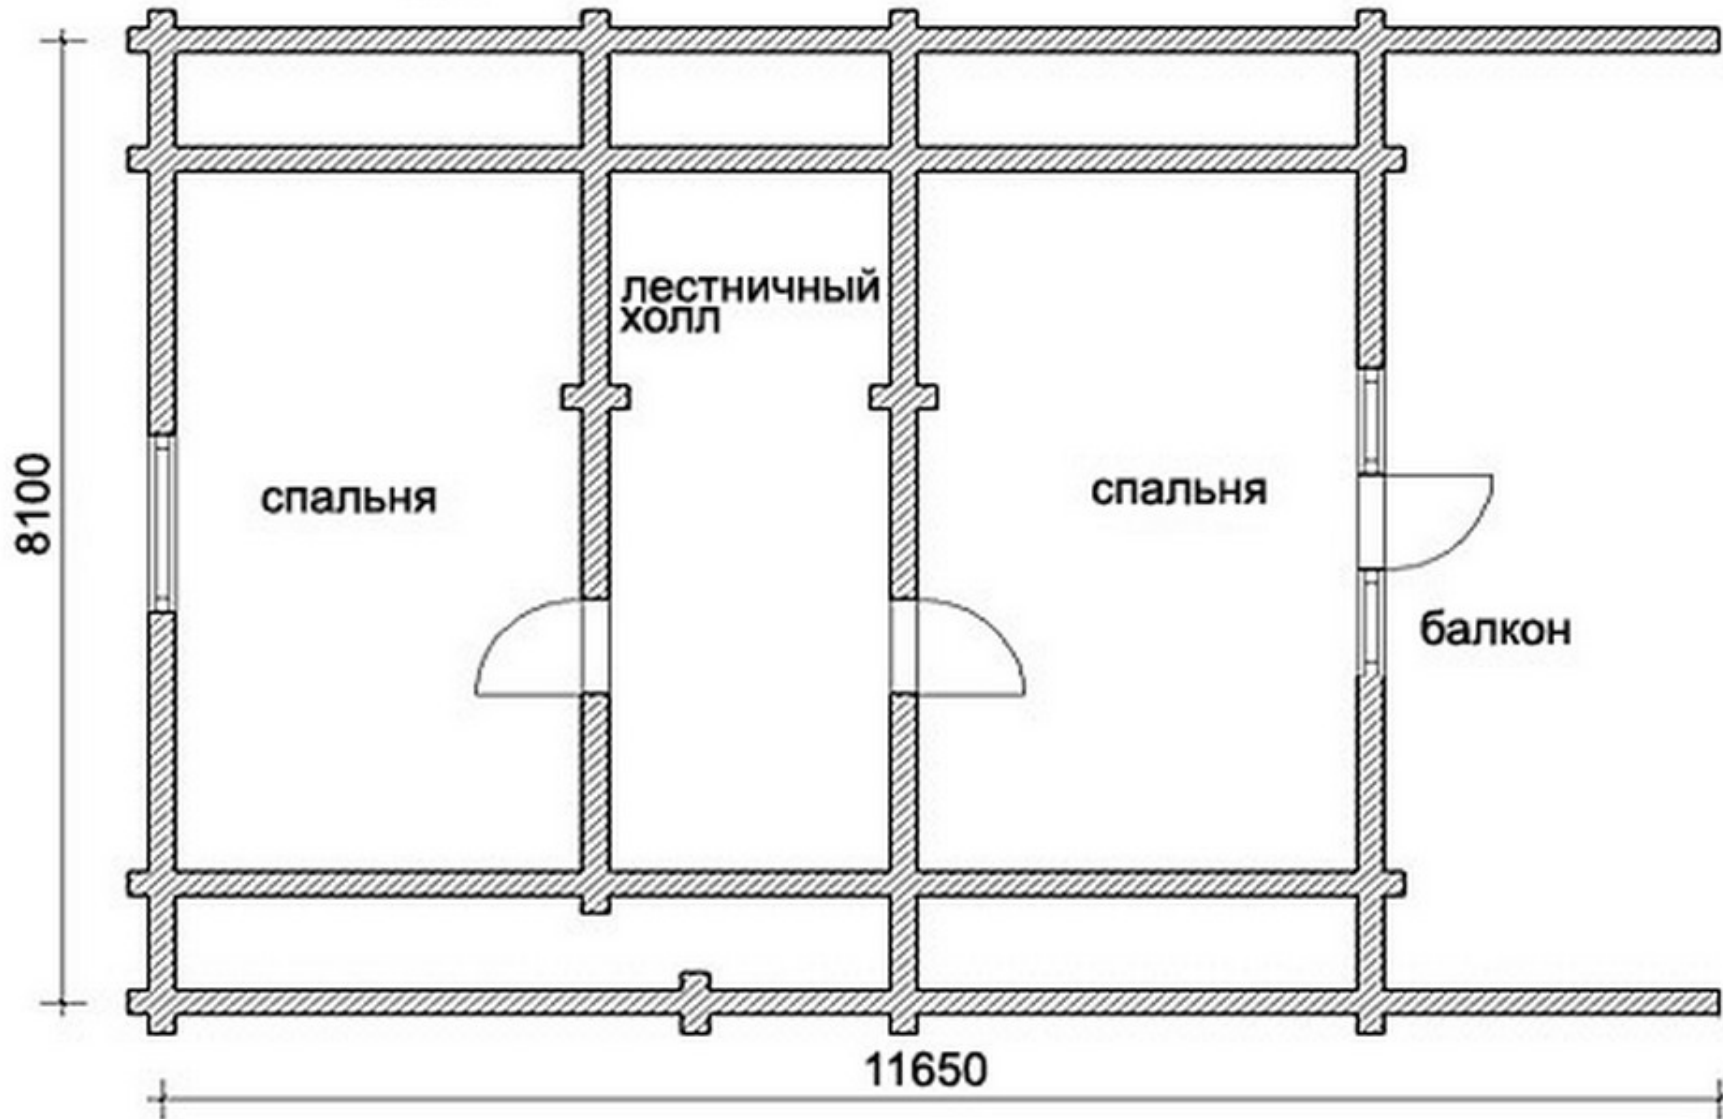



Проект дома с мансардным этажом № 1492


s=181 м², 8100 X 11200 мм

Проект с сайта http://43b.ru/proekt_v.php?id=1492 Страница 4 из 4




Проект DD2- 491

Общая площадь дома - 181,0 кв.м.
Стены - оцилиндрованное бревно

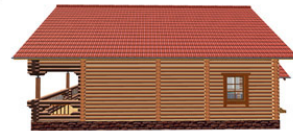

План 1 этажа

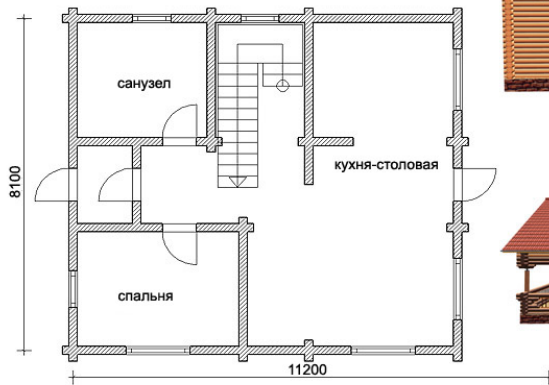

План мансарды

